
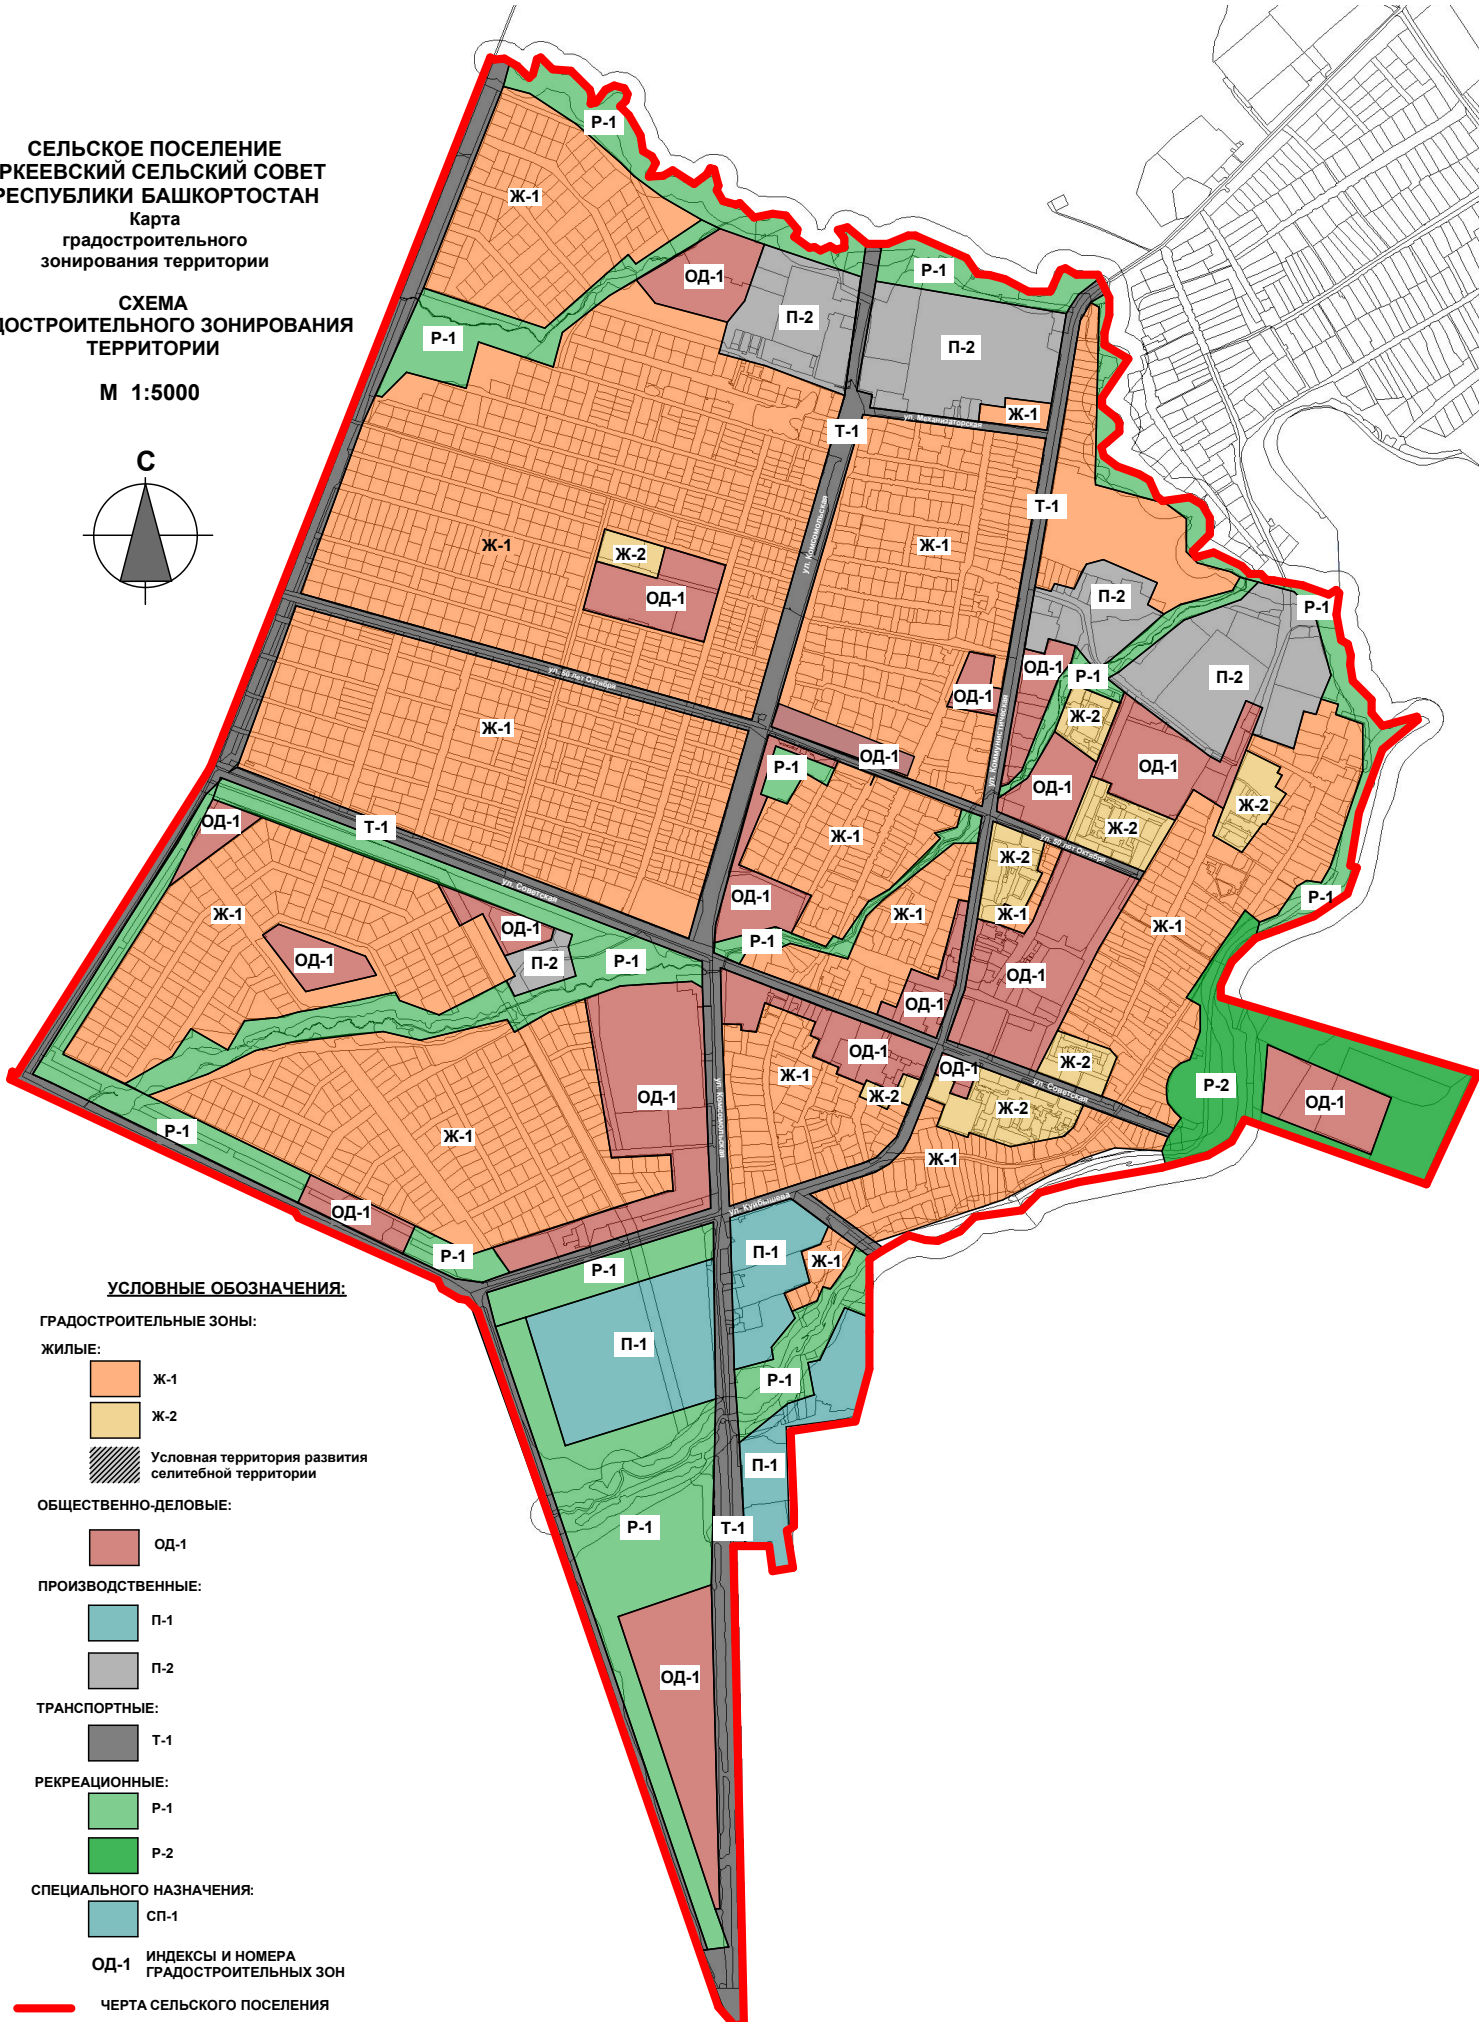


СЕЛЬСКОЕ ПОСЕЛЕНИЕ
ЯРКЕЕВСКИЙ СЕЛЬСКИЙ СОВЕТ
РЕСПУБЛИКИ БАШКОРТОСТАН
Карта
градостроительного
зонирования территории

СХЕМА
ГРАДОСТРОИТЕЛЬНОГО ЗОНИРОВАНИЯ
ТЕРРИТОРИИ

М 1:5000

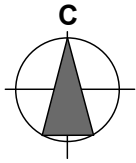

УСЛОВНЫЕ ОБОЗНАЧЕНИЯ:

ГРАДОСТРОИТЕЛЬНЫЕ ЗОНЫ:

ЖИЛЫЕ:

- Ж-1
- Ж-2
- Условная территория развития селитевой территории

ОБЩЕСТВЕННО-ДЕЛОВЫЕ:

- ОД-1

ПРОИЗВОДСТВЕННЫЕ:

- П-1
- П-2

ТРАНСПОРТНЫЕ:

- Т-1

РЕКРЕАЦИОННЫЕ:

- Р-1
- Р-2

СПЕЦИАЛЬНОГО НАЗНАЧЕНИЯ:

- СП-1

ОД-1 ИНДЕКСЫ И НОМЕРА
ГРАДОСТРОИТЕЛЬНЫХ ЗОН

ЧЕРТА СЕЛЬСКОГО ПОСЕЛЕНИЯ